



1階 会場レイアウト

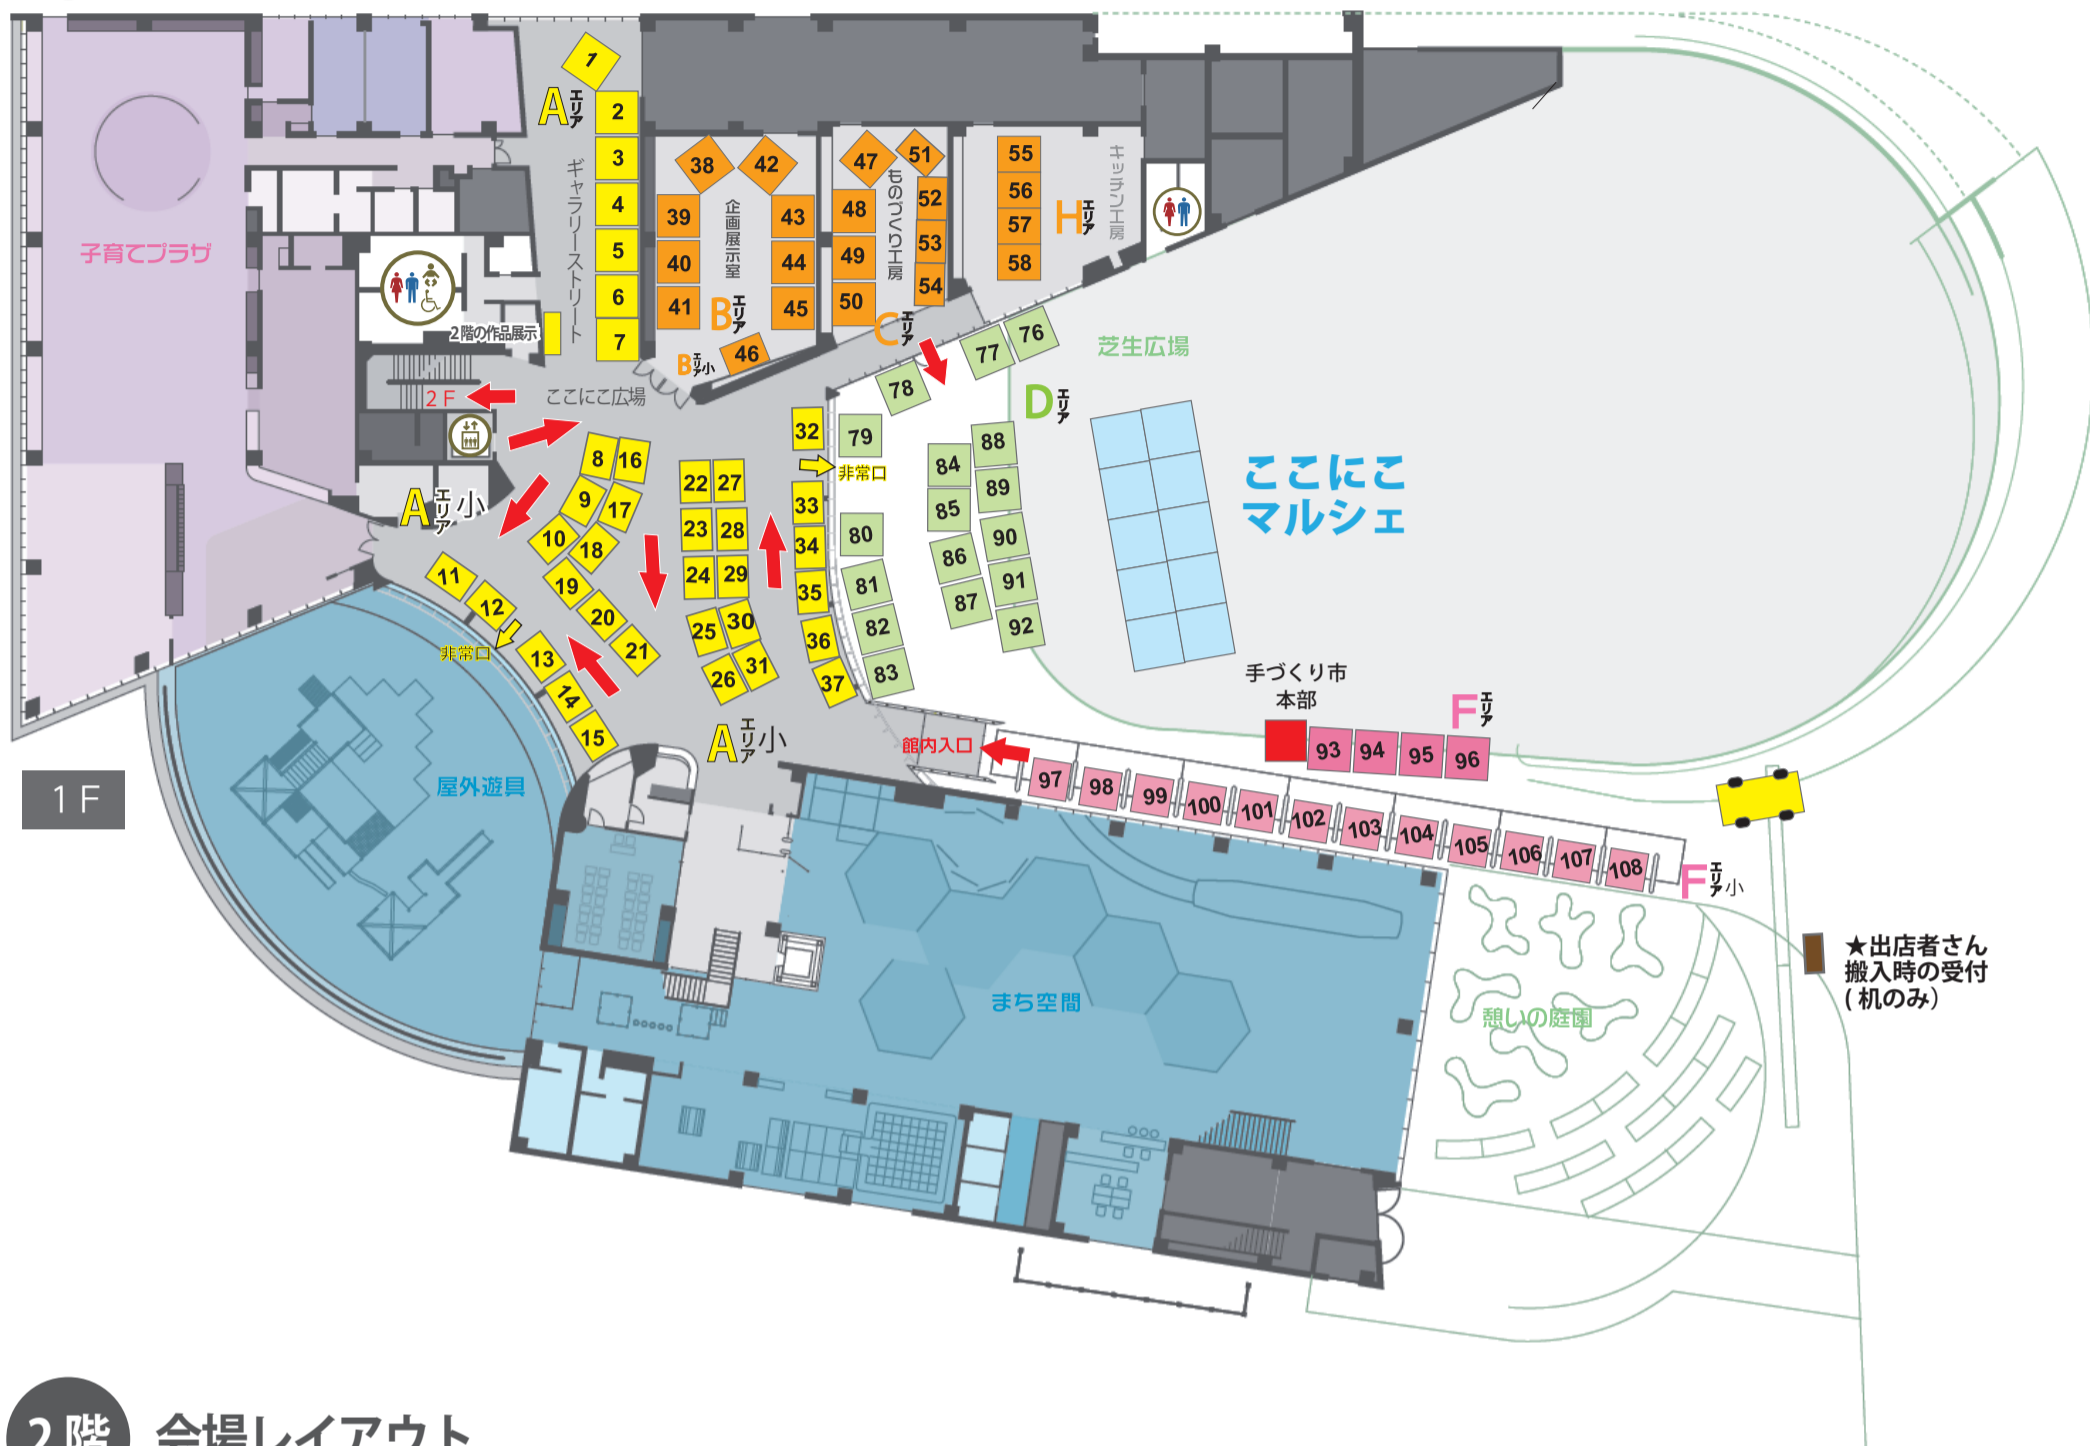

2階 会場レイアウト

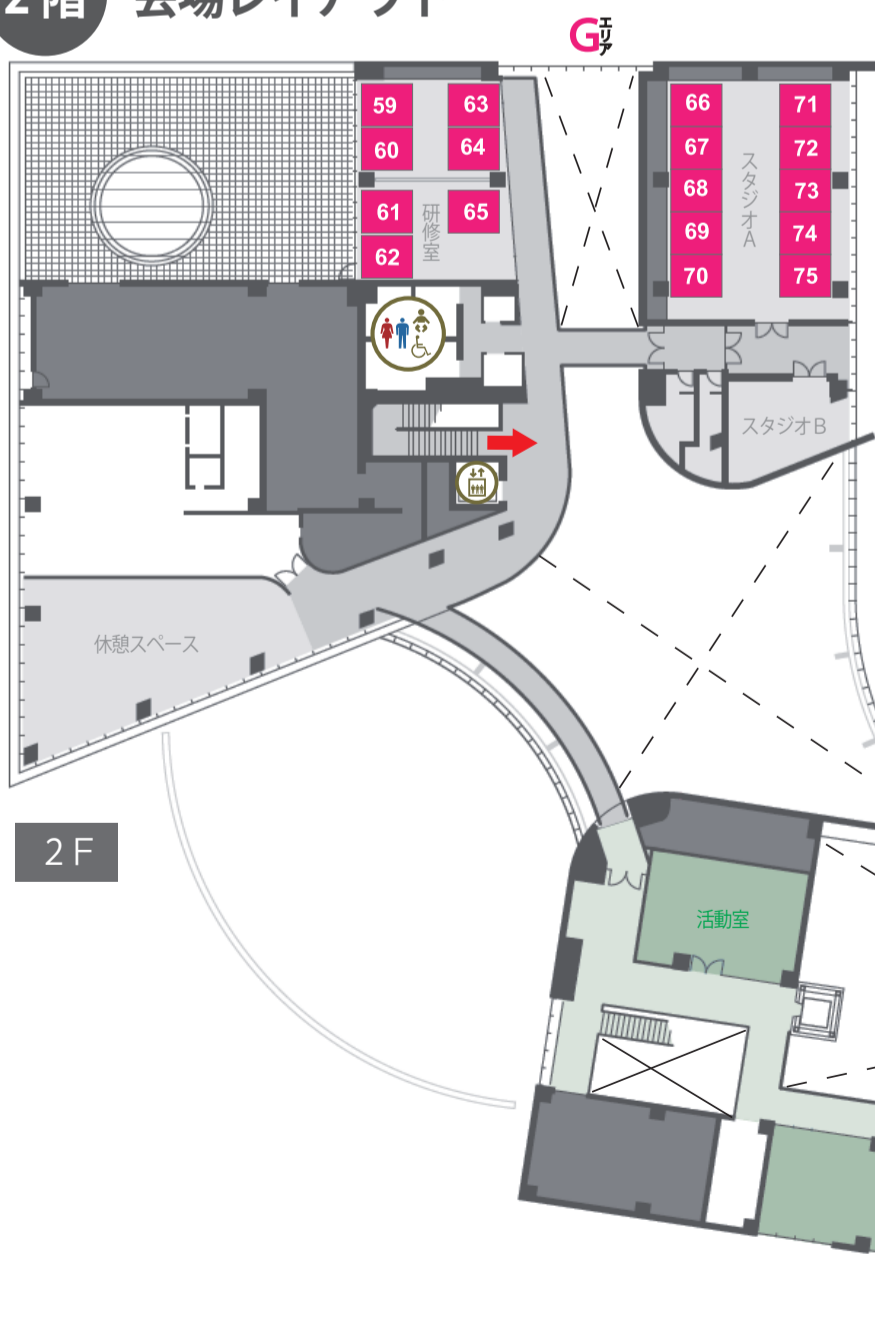

■ 出店ブース詳細 ■

屋内エリア：1階	58ブース	屋外エリア	33ブース
●ここにこ広場・ギャラリーストリート Aエリア	<ul style="list-style-type: none"> ■ : 2.5M×2.5M ... 7ブース ■ : 1.8M×2.5M ... 30ブース 	●芝生広場 Dエリア	■ : 2.5M×2.5M 17ブース
●企画展示室・ものづくり工房・キッチン工房 Bエリア Cエリア Hエリア	<ul style="list-style-type: none"> ■ : 2.5M×2.5M ... 12ブース ■ : 1.8M×2.5M(小) ... 5ブース ■ : 2.5M×3.0M ... 4ブース 	●エントランス通路 Fエリア	<ul style="list-style-type: none"> ■ : 2.2M×2.2M(小) ... 12ブース ■ : 2.5M×2.5M ... 4ブース
屋内エリア：2階	17ブース	第10回ここにこ手づくり市 ブース総数 = 108	
●研修室・スタジオA Gエリア	■ : 2.5M×3.0M ... 17ブース		

★出店者さん
搬入時の受付
(机のみ)